


MIEJSCOWY PLAN ZAGOSPODAROWANIA PRZESTRZENNEGO GMINY ŚWIĘCIECHOWA, DLA TERENU POŁOŻONEGO W MIEJSCOWOŚCI GOŁANICE

ZAŁĄCZNIK NR 1 DO UCHWAŁY NR .../.../20...
RADY GMINY ŚWIĘCIECHOWA Z DNIA 20.. R.

Wyrys ze Studium uwarunkowań i kierunków zagospodarowania
przestrzennego Gminy Święciechowa (Uchwała Nr XXII/190/2020
Rady Gminy Święciechowa z dnia 23 lipca 2020r.)

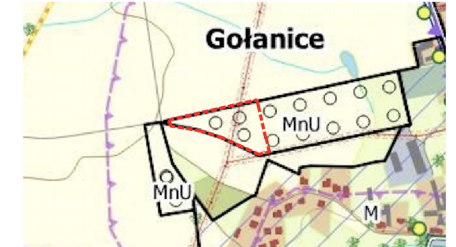

OZNACZENIA STUDIUM

- OBSZAR OBJĘTY M.P.Z.P.
- Uprawy rolne, w tym trwałe
- MnU Tereny zabudowy mieszkaniowej o dominującej zabudowie jednorodzinnej oraz zabudowy usługowej (mieszkania-usługowej)
- o Obszary objęte aktualnymi miejscowymi planami z. p.
- Linie elektroenergetyczne WN i SN wraz z pasami technologicznymi wolnymi od zabudowy


OZNACZENIA

OBOWIĄZUJĄCE USTALENIA PLANU

- GRANICA OBSZARU OBJĘTEGO PLANEM (obszar objęty planem położony w całości w granicach:
 - Obszaru Chronionego Krajobrazu "Przemęcko-Wschowski i kompleks leśny Włoszakowice"
 - Przemęckiego Parku Krajobrazowego
 - Natura 2000 - obszary płasie "Pojezierze Sławskie"
 - Strefy ochrony konserwatorskiej krajobrazu kulturowego wokół Jeziora Krzyckiego
- LINIE ROZGRANICZAJĄCE TERENY O RÓŻNYM PRZEZNACZENIU LUB RÓŻNYCH ZASADACH ZAGOSPODAROWANIA
- ▲ OBOWIĄZUJĄCE LINIE ZABUDOWY
- △ NIEPRZEKRACZALNE LINIE ZABUDOWY
- MNW-U TEREN ZABUDOWY MIESZKANIOWEJ JEDNORODZINNEJ WOLNOSTOJĄCEJ LUB USŁUG
- KDL TEREN DROGI LOKALNEJ
- KR TEREN KOMUNIKACJI DROGOWEJ WEWNĘTRZNEJ
- / / / PASY TECHNOLOGICZNE OD ELEKTROENERGETYCZNYCH LINII NAPOWIETRZNYCH ŚREDNIEGO NAPIĘCIA 15kV


INFORMACYJNE

- 15 kV ELEKTROENERGETYCZNE LINIE NAPOWIETRZNE ŚREDNIEGO NAPIĘCIA 15kV
- 6 CHARAKTERYSTYCZNE WYMIARY W METRACH

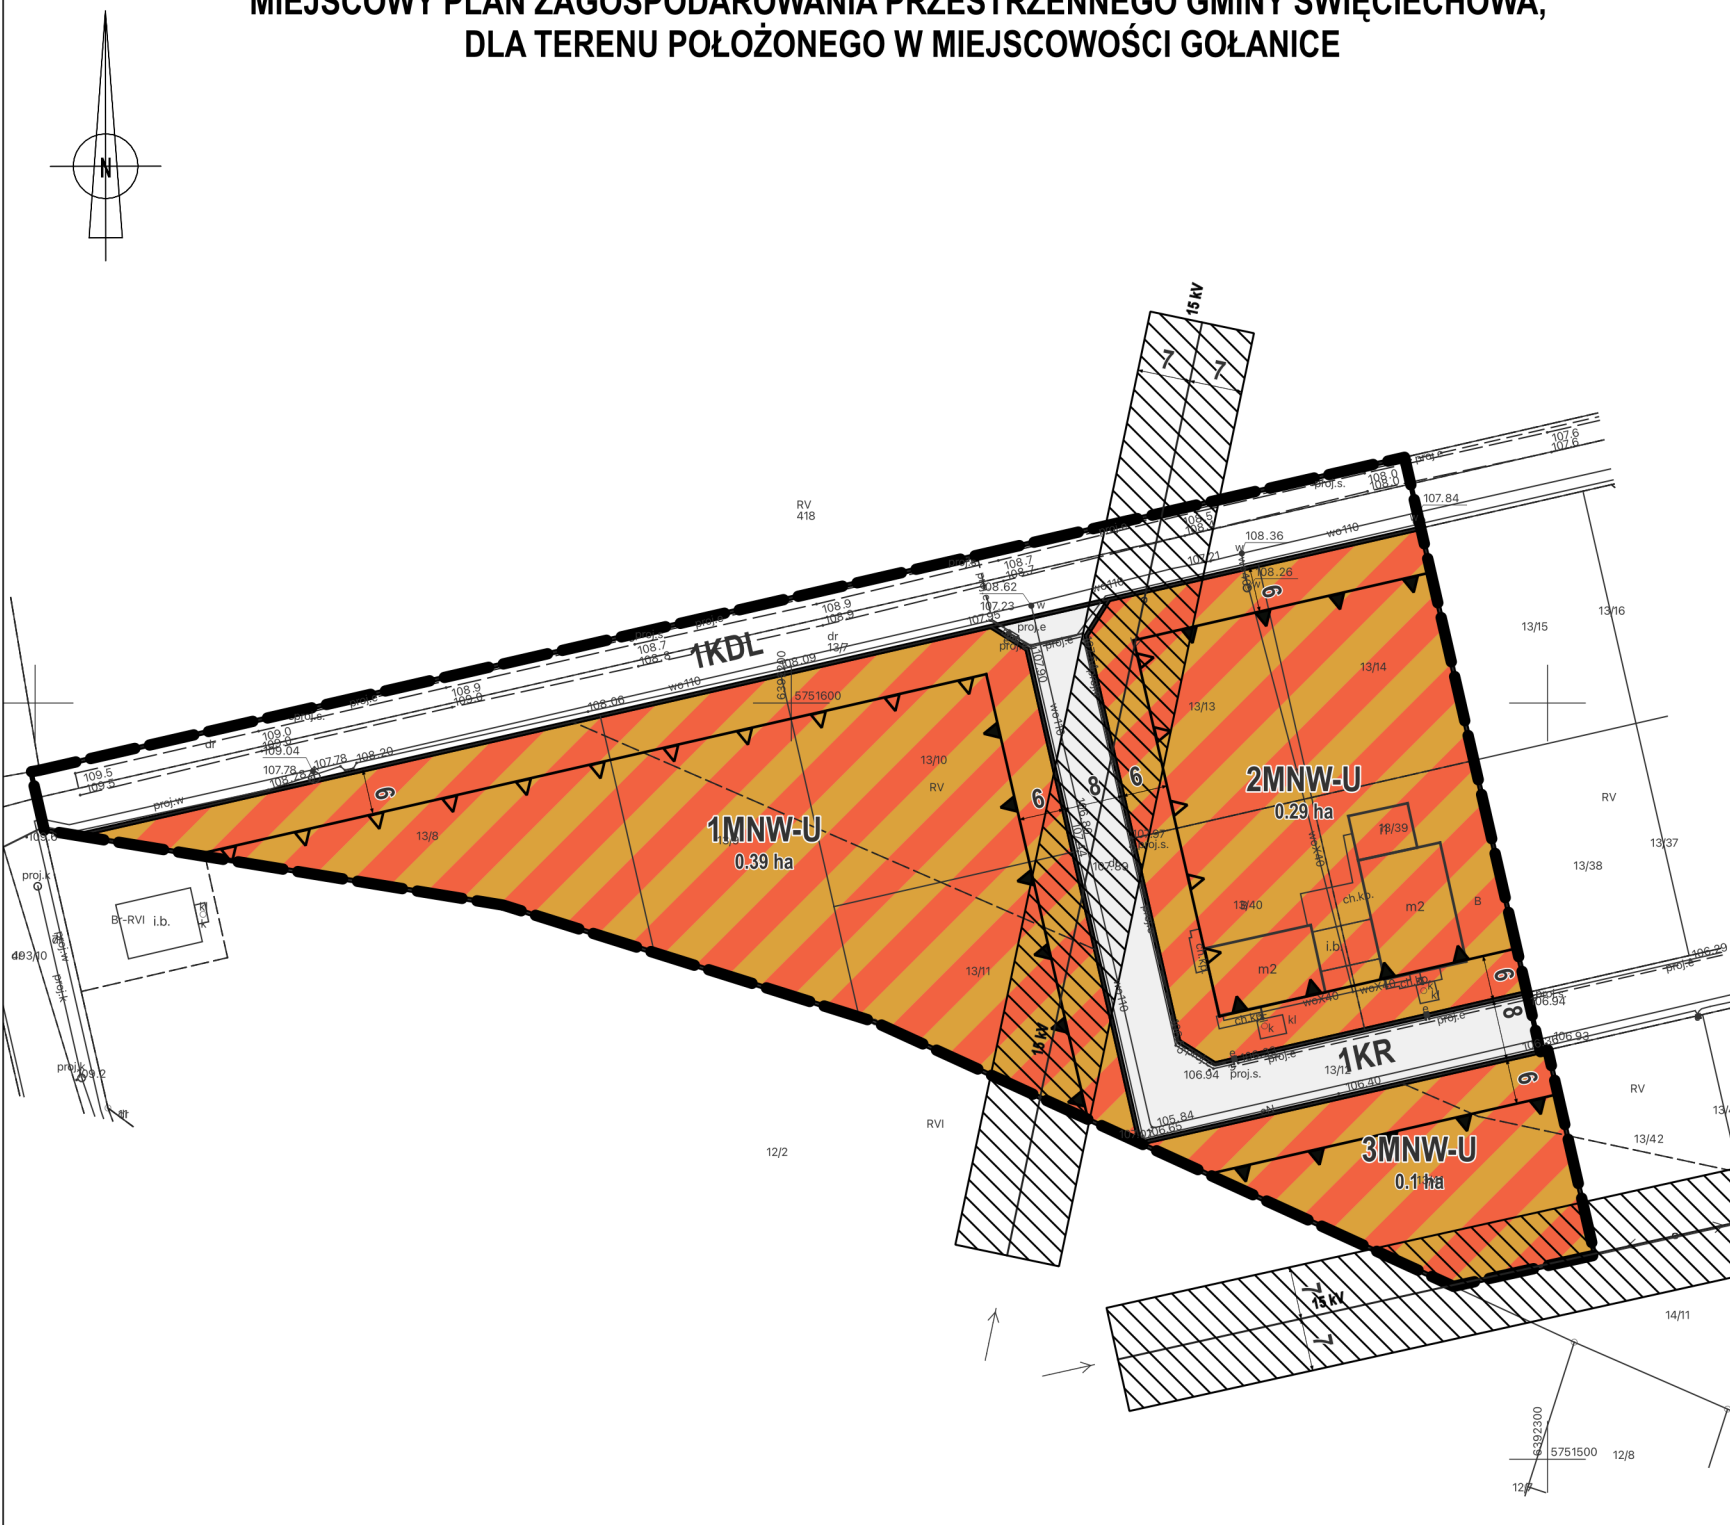

Licencja mapy zasadniczej w postaci wektorowej
Powiatowego Zakładu Katastralnego w Lesznie
Nr GN.VII.6621.211.2023_3013_P z 20.01.2023 r.

Układ współrzędnych:
ETRS89 / Poland CS2000 zone 6
EPSG:2177

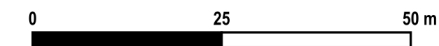

SKALA 1:1000

invest plan	INWESTPLAN Krzysztof Balcerk ul. Czajkowskiego 85 51-147 WROCLAW tel.: 603 / 23 90 80	Autor projektu: dr inż. KRZYSZTOF BALCEREK upr. urb 1566 inż. KLAUDIA NAJMAN
	www.inwestplan.com eMail: biuro@investplan.com	Data: Skala: 1:1000
MIEJSCOWY PLAN ZAGOSPODAROWANIA PRZESTRZENNEGO GMINY ŚWIĘCIECHOWA, DLA TERENU POŁOŻONEGO W MIEJSCOWOŚCI GOŁANICE		